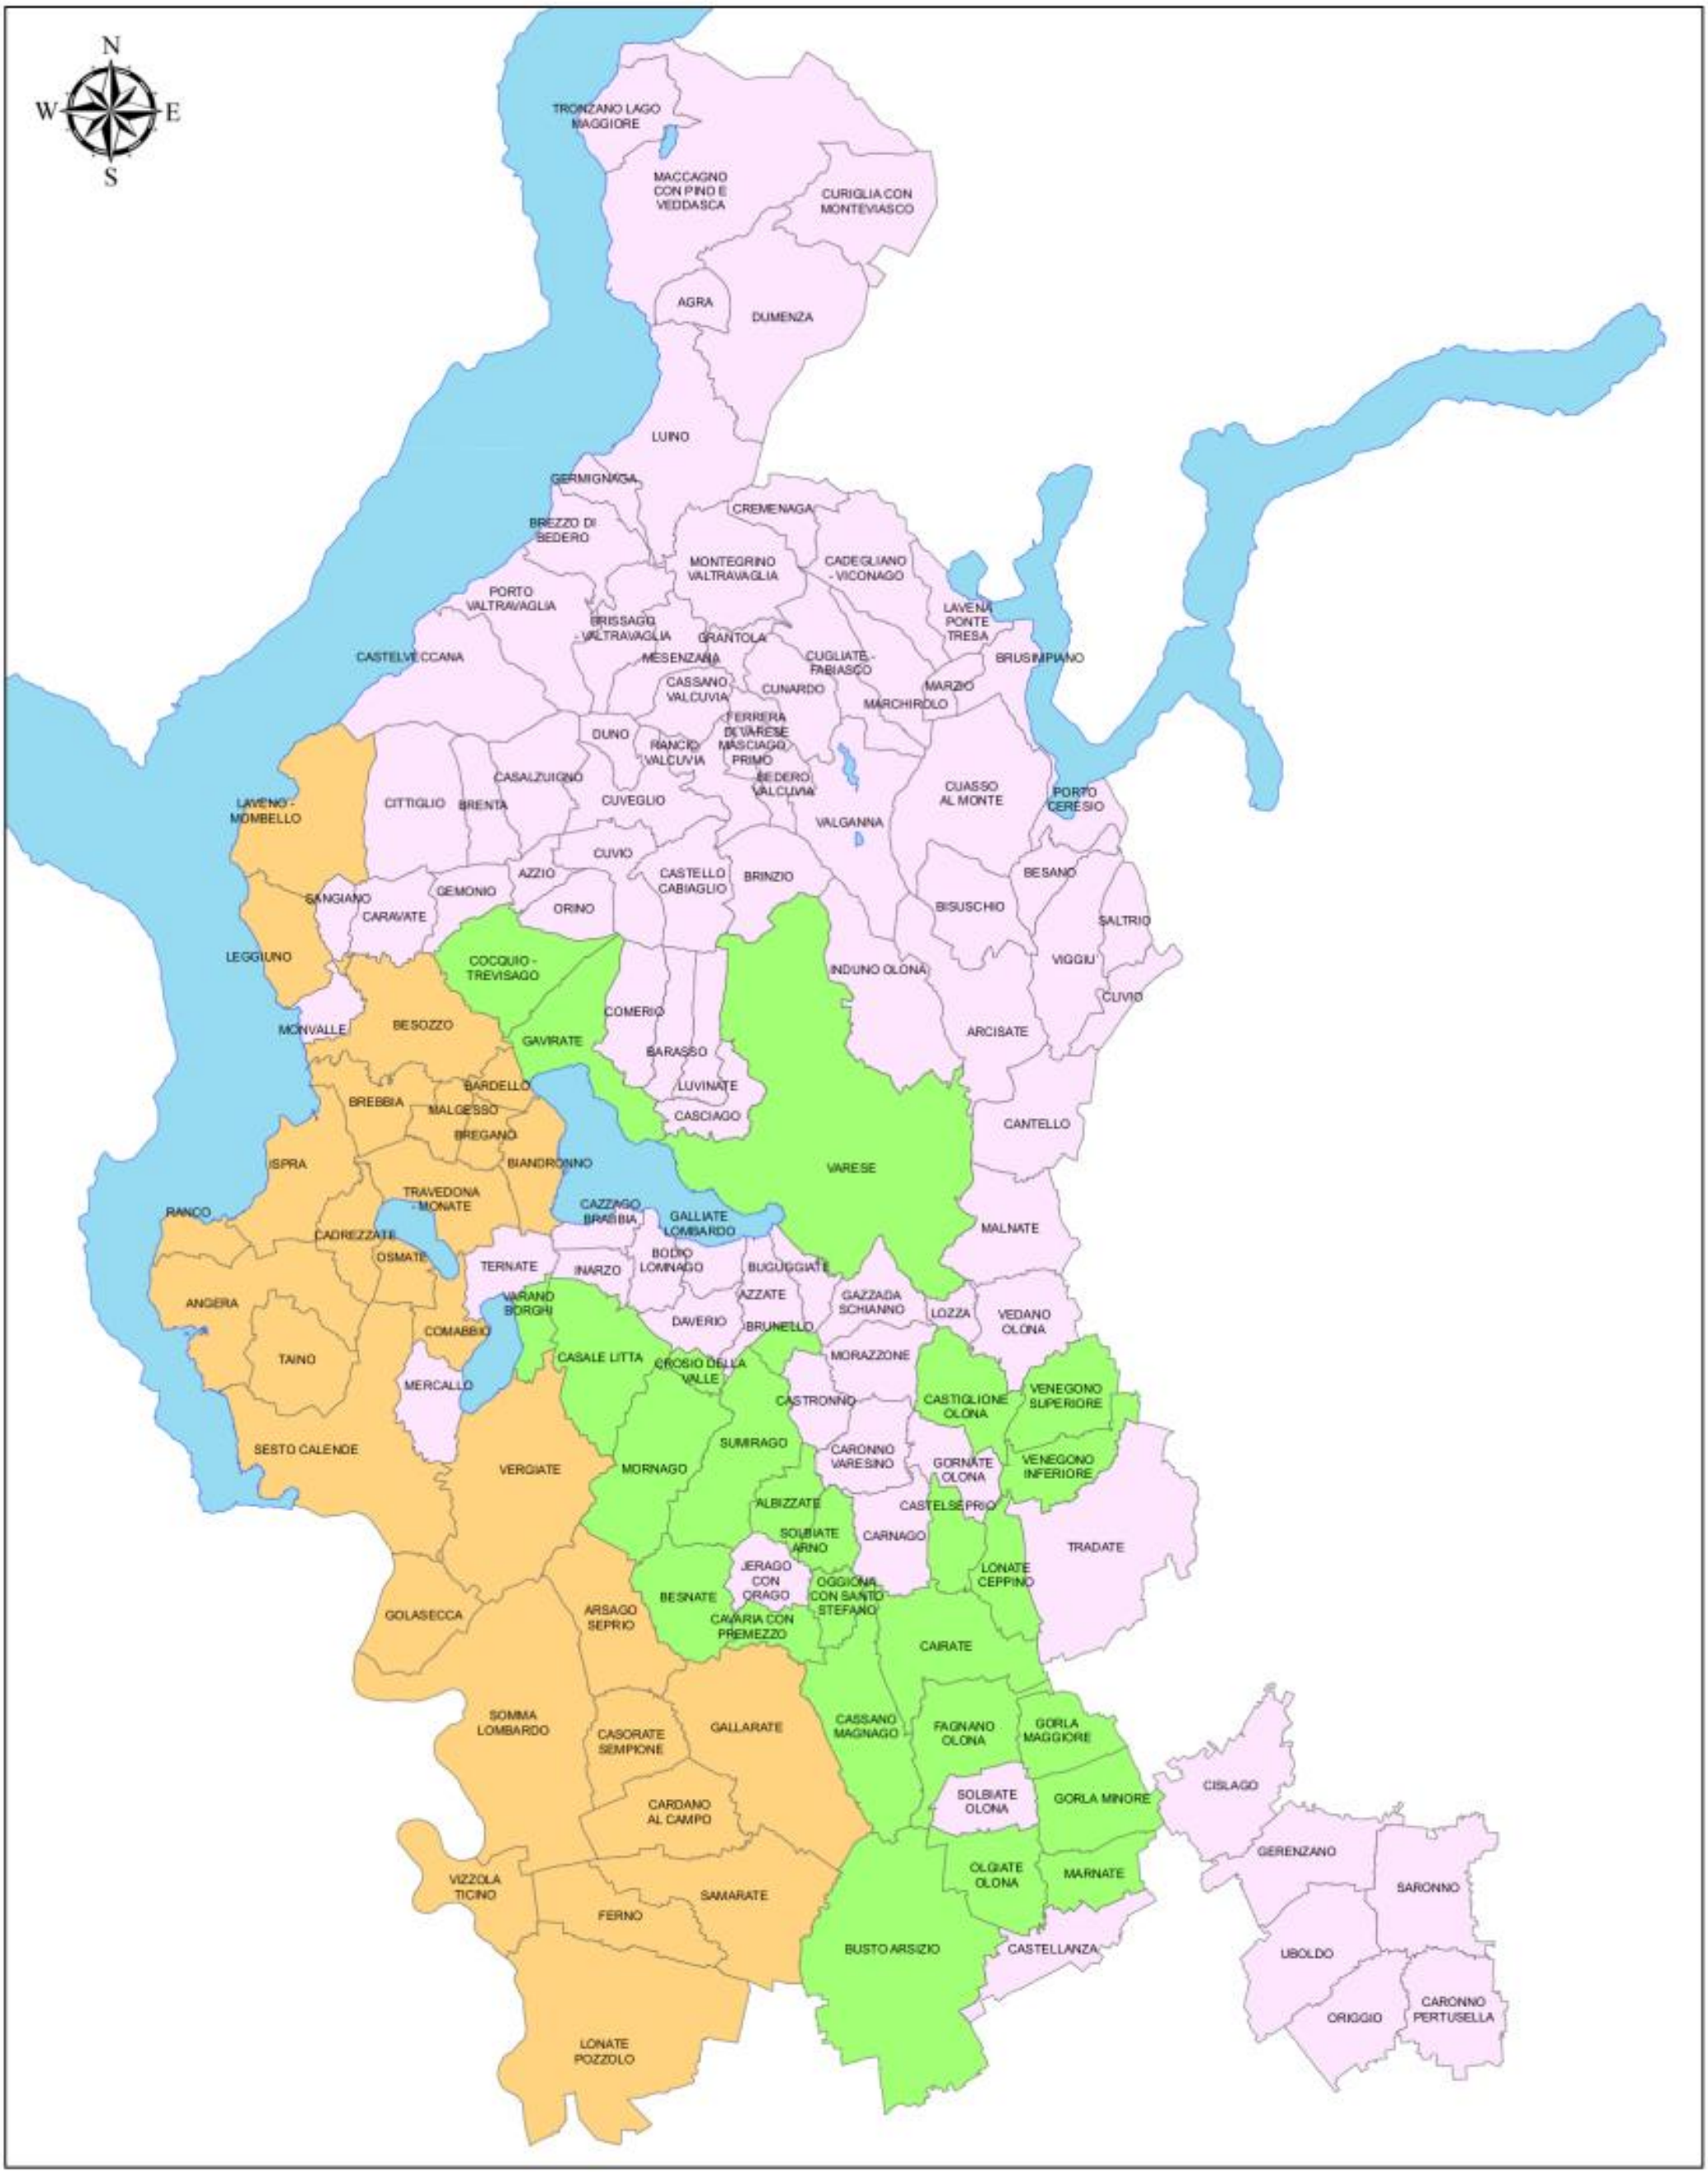

ALLEGATO "A"

OPERE DI RIPRISTINO DEFINITTIVO DEL MANTO STRADALE A SEGUITO DI INTERVENTI SU RETI ACQUEDOTTO E FOGNATURA

SUDDIVISIONE IN LOTTI

0 3 6 12 Km

Lotto di manutenzione

- Lotto 1
- Lotto 2
- Comune non gestito