


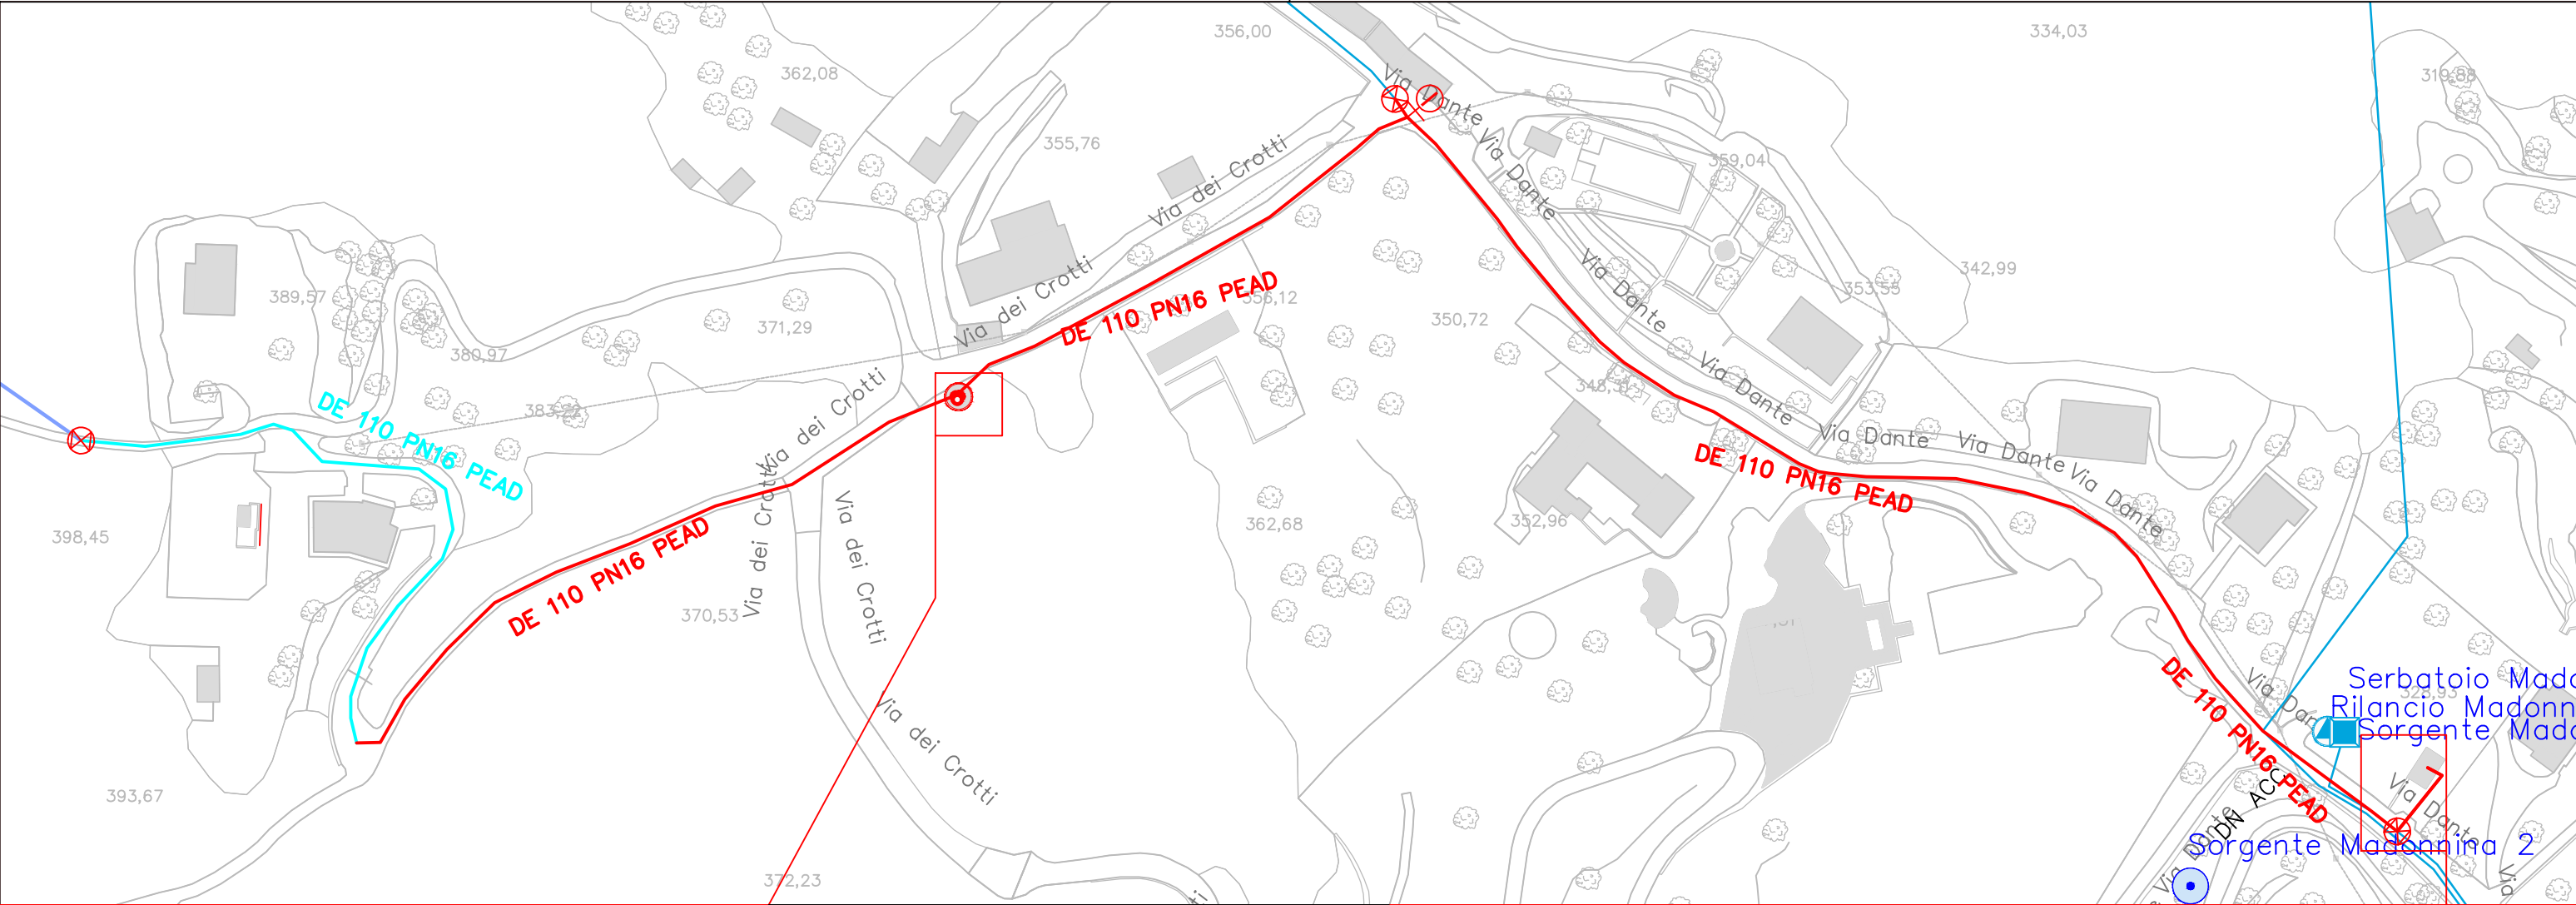

LEGENDA

VALVOLA DI INTERCETTAZIONE/SARAGNESCA

SFIORO/SFIATO

FILTRO A "Y"

MISURATORE DI PORTATA

REDUTTORE DI PRESSIONE

TRASDUTTORE DI PRESSIONE

IDRANTE

Cameretta Via dei Crotti

Rev.	Data	Descrizione/Modifica	Progettato	Rilevato	Disegnato	Verificato	Approvato
00	09/10/2025	Emissione			GIMMA	MALUSARDI	BANDERA

TITOLO PROGETTO

SOSTITUZIONE RETE IN MANUTENZIONE STRAORDINARIA DI VIA DEI CROTTI E VIA DANTE CON DISMISSIONE DEL SERBATOIO VALPIVIOSA

Particolare Planimetria inquadramento condotte idrauliche - stato di progetto

Uff. Manutenzione Straordinaria

Ubicazione dell'intervento

Via dei Crotti e Via Dante

Livello progetto

PROGETTO ESECUTIVO

Elaborato

PLANIMETRIE

Commessa

Rilievo Esecutivo ☐ Stima Strumentale ☐

Data ultimazione lavori

Scala Planimetria

indicate

Sostituisce il n °

Sostituisce il n °

Tavola

T2

E' vietata la riproduzione anche parziale di questo documento senza la preventiva autorizzazione di ALFA S.r.l.

Interno impianto rete bassa

In strada davanti impianto

LEGENDA

VALVOLA DI INTERCETTAZIONE/SARAGNESCA

SFIORO/SFIATO

FILTRO A "Y"

MISURATORE DI PORTATA

REDUTTORE DI PRESSIONE

TRASDUTTORE DI PRESSIONE

IDRANTE

FLUSSOSTATO

ELETTROVALVOLA

PRESSOSTATO

ELETTROPOMPA